




DORFENTWICKLUNG RANSTADT - Integriertes Kommunales Entwicklungskonzept (IKEK)

Städtebaulicher Fachbeitrag - Abgrenzung der Fördergebiete - Ortsteil Bellmuth

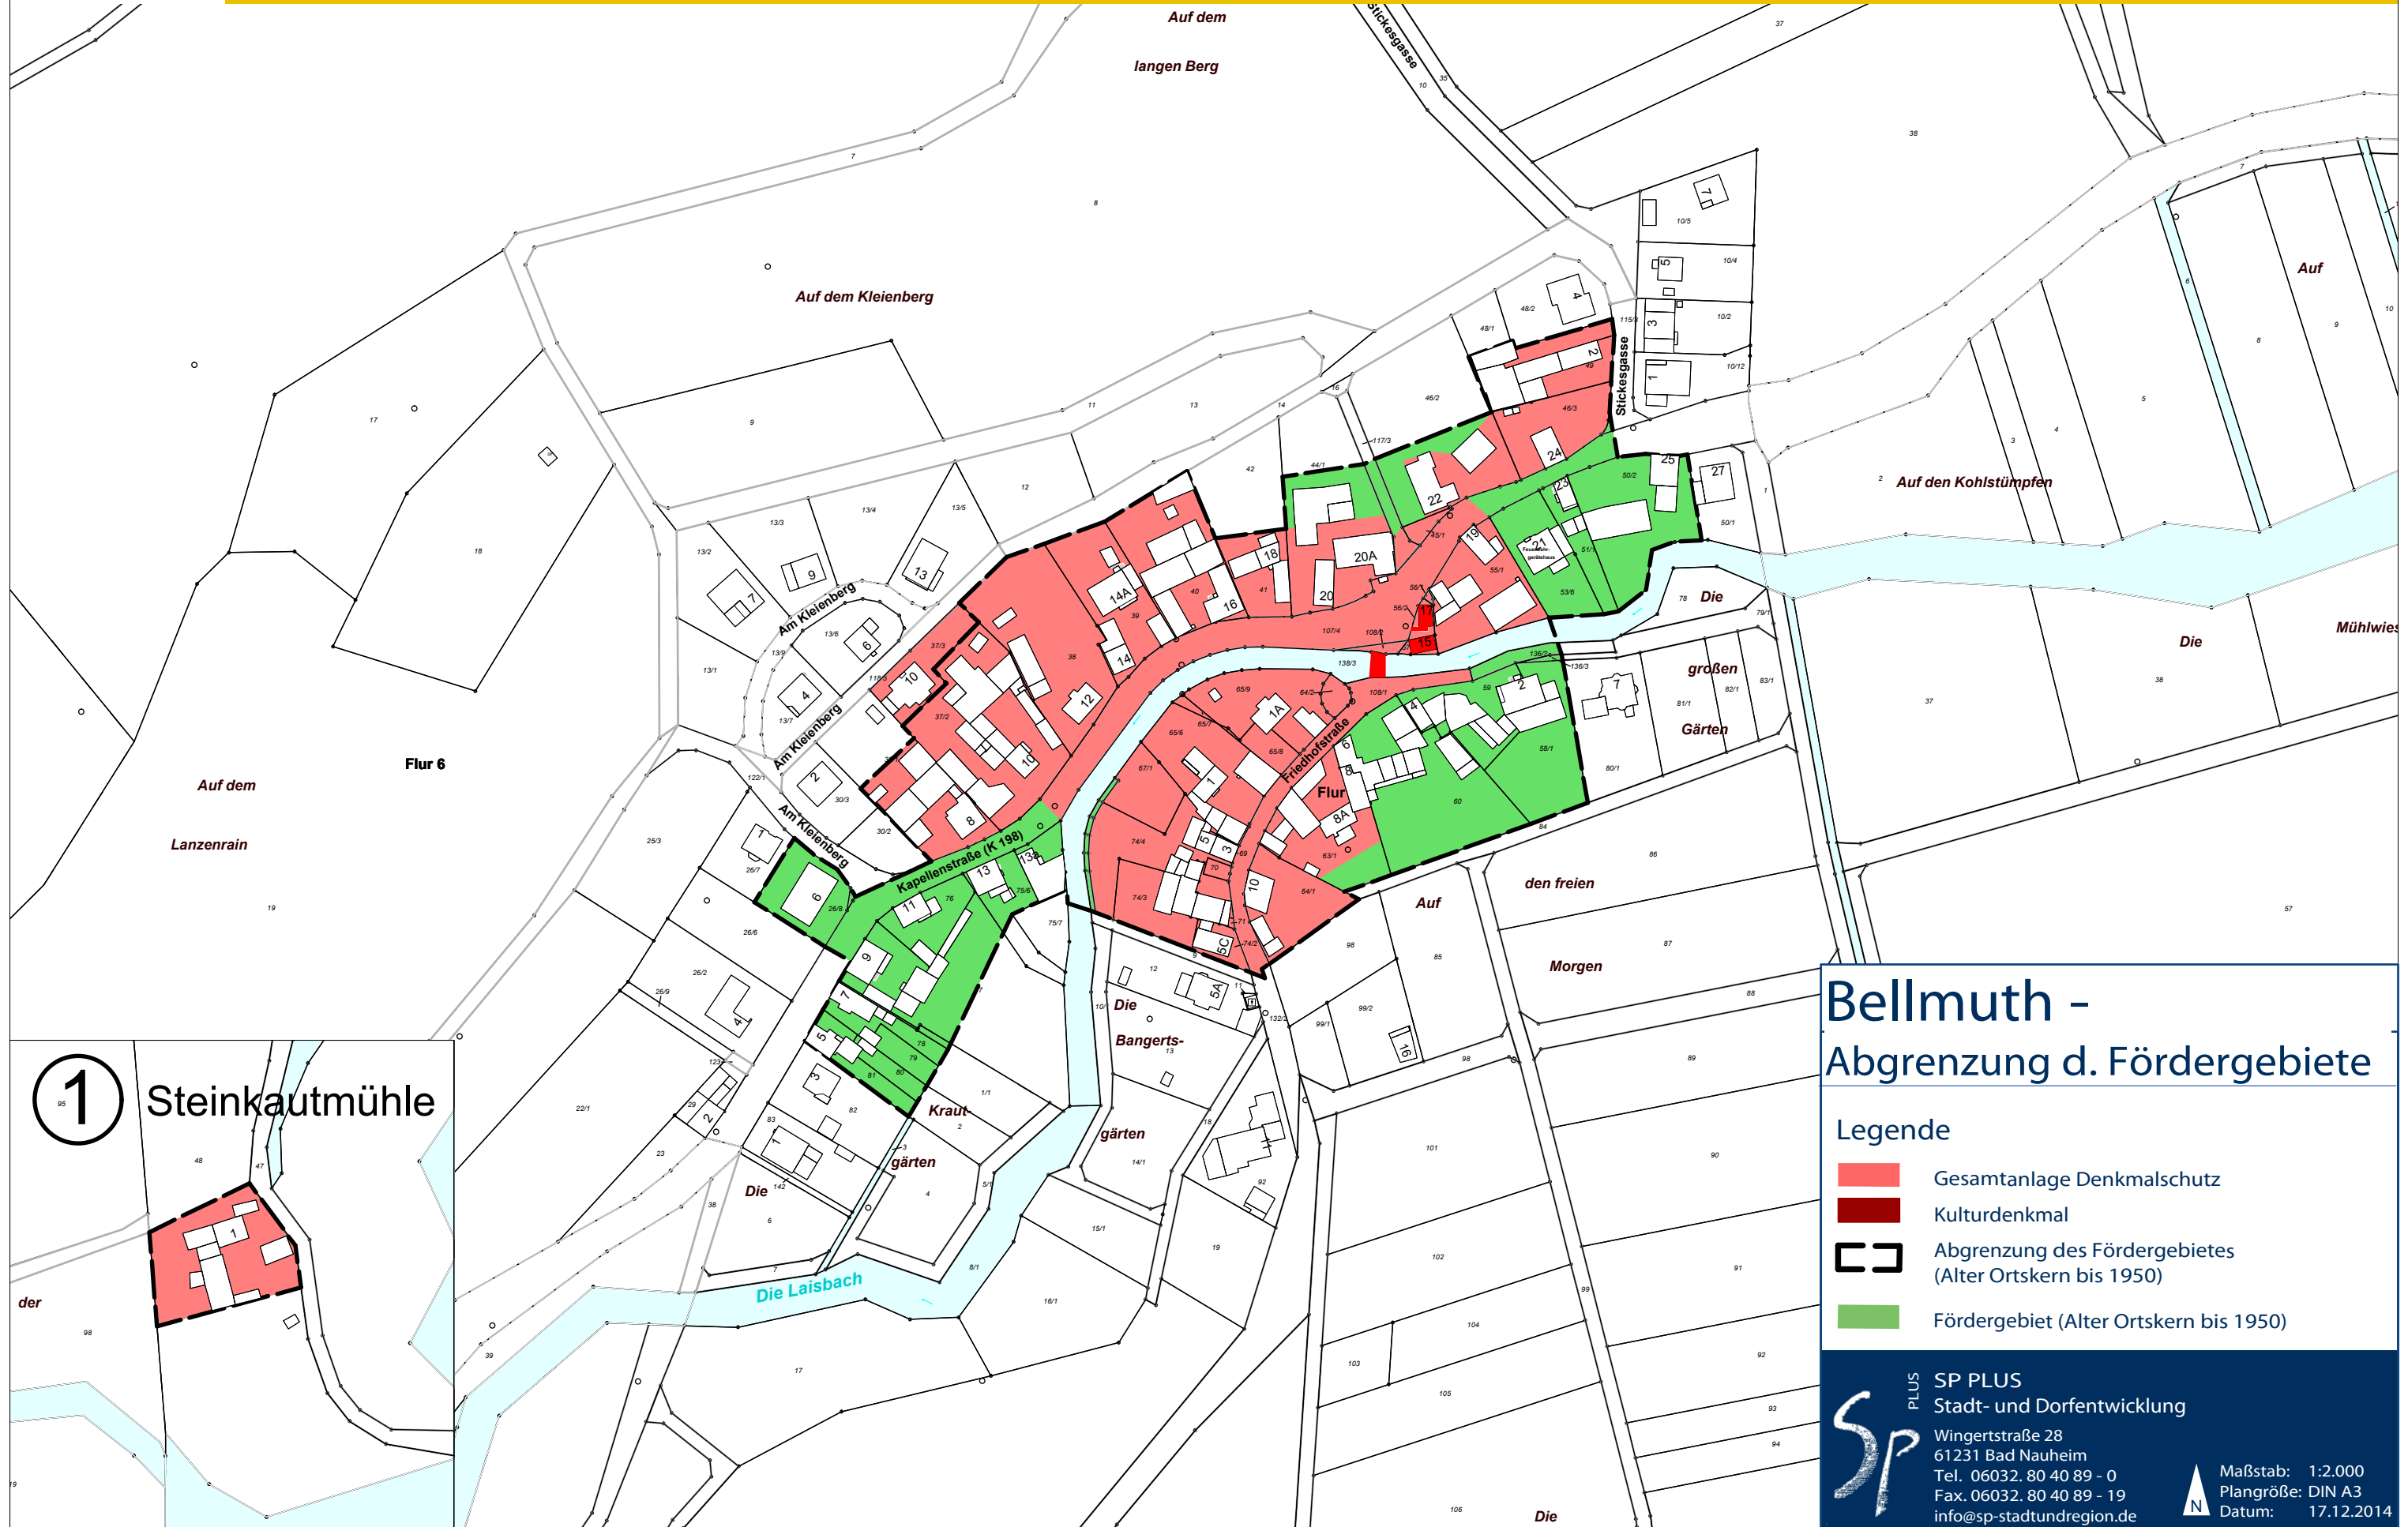

Bellmuth - Abgrenzung d. Fördergebiete

- Legende**
- Gesamtanlage Denkmalschutz
 - Kulturdenkmal
 - Abgrenzung des Fördergebietes (Alter Ortskern bis 1950)
 - Fördergebiet (Alter Ortskern bis 1950)

SP PLUS
 Stadt- und Dorfentwicklung
 Wingerstraße 28
 61231 Bad Nauheim
 Tel. 06032. 80 40 89 - 0
 Fax. 06032. 80 40 89 - 19
 info@sp-stadtundregion.de

Maßstab: 1:2.000
 Plangröße: DIN A3
 Datum: 17.12.2014