




# DORFENTWICKLUNG RANSTADT - Integriertes Kommunales Entwicklungskonzept (IKEK)

## Städtebaulicher Fachbeitrag - Abgrenzung der Fördergebiete - Ortsteil Bobenhausen

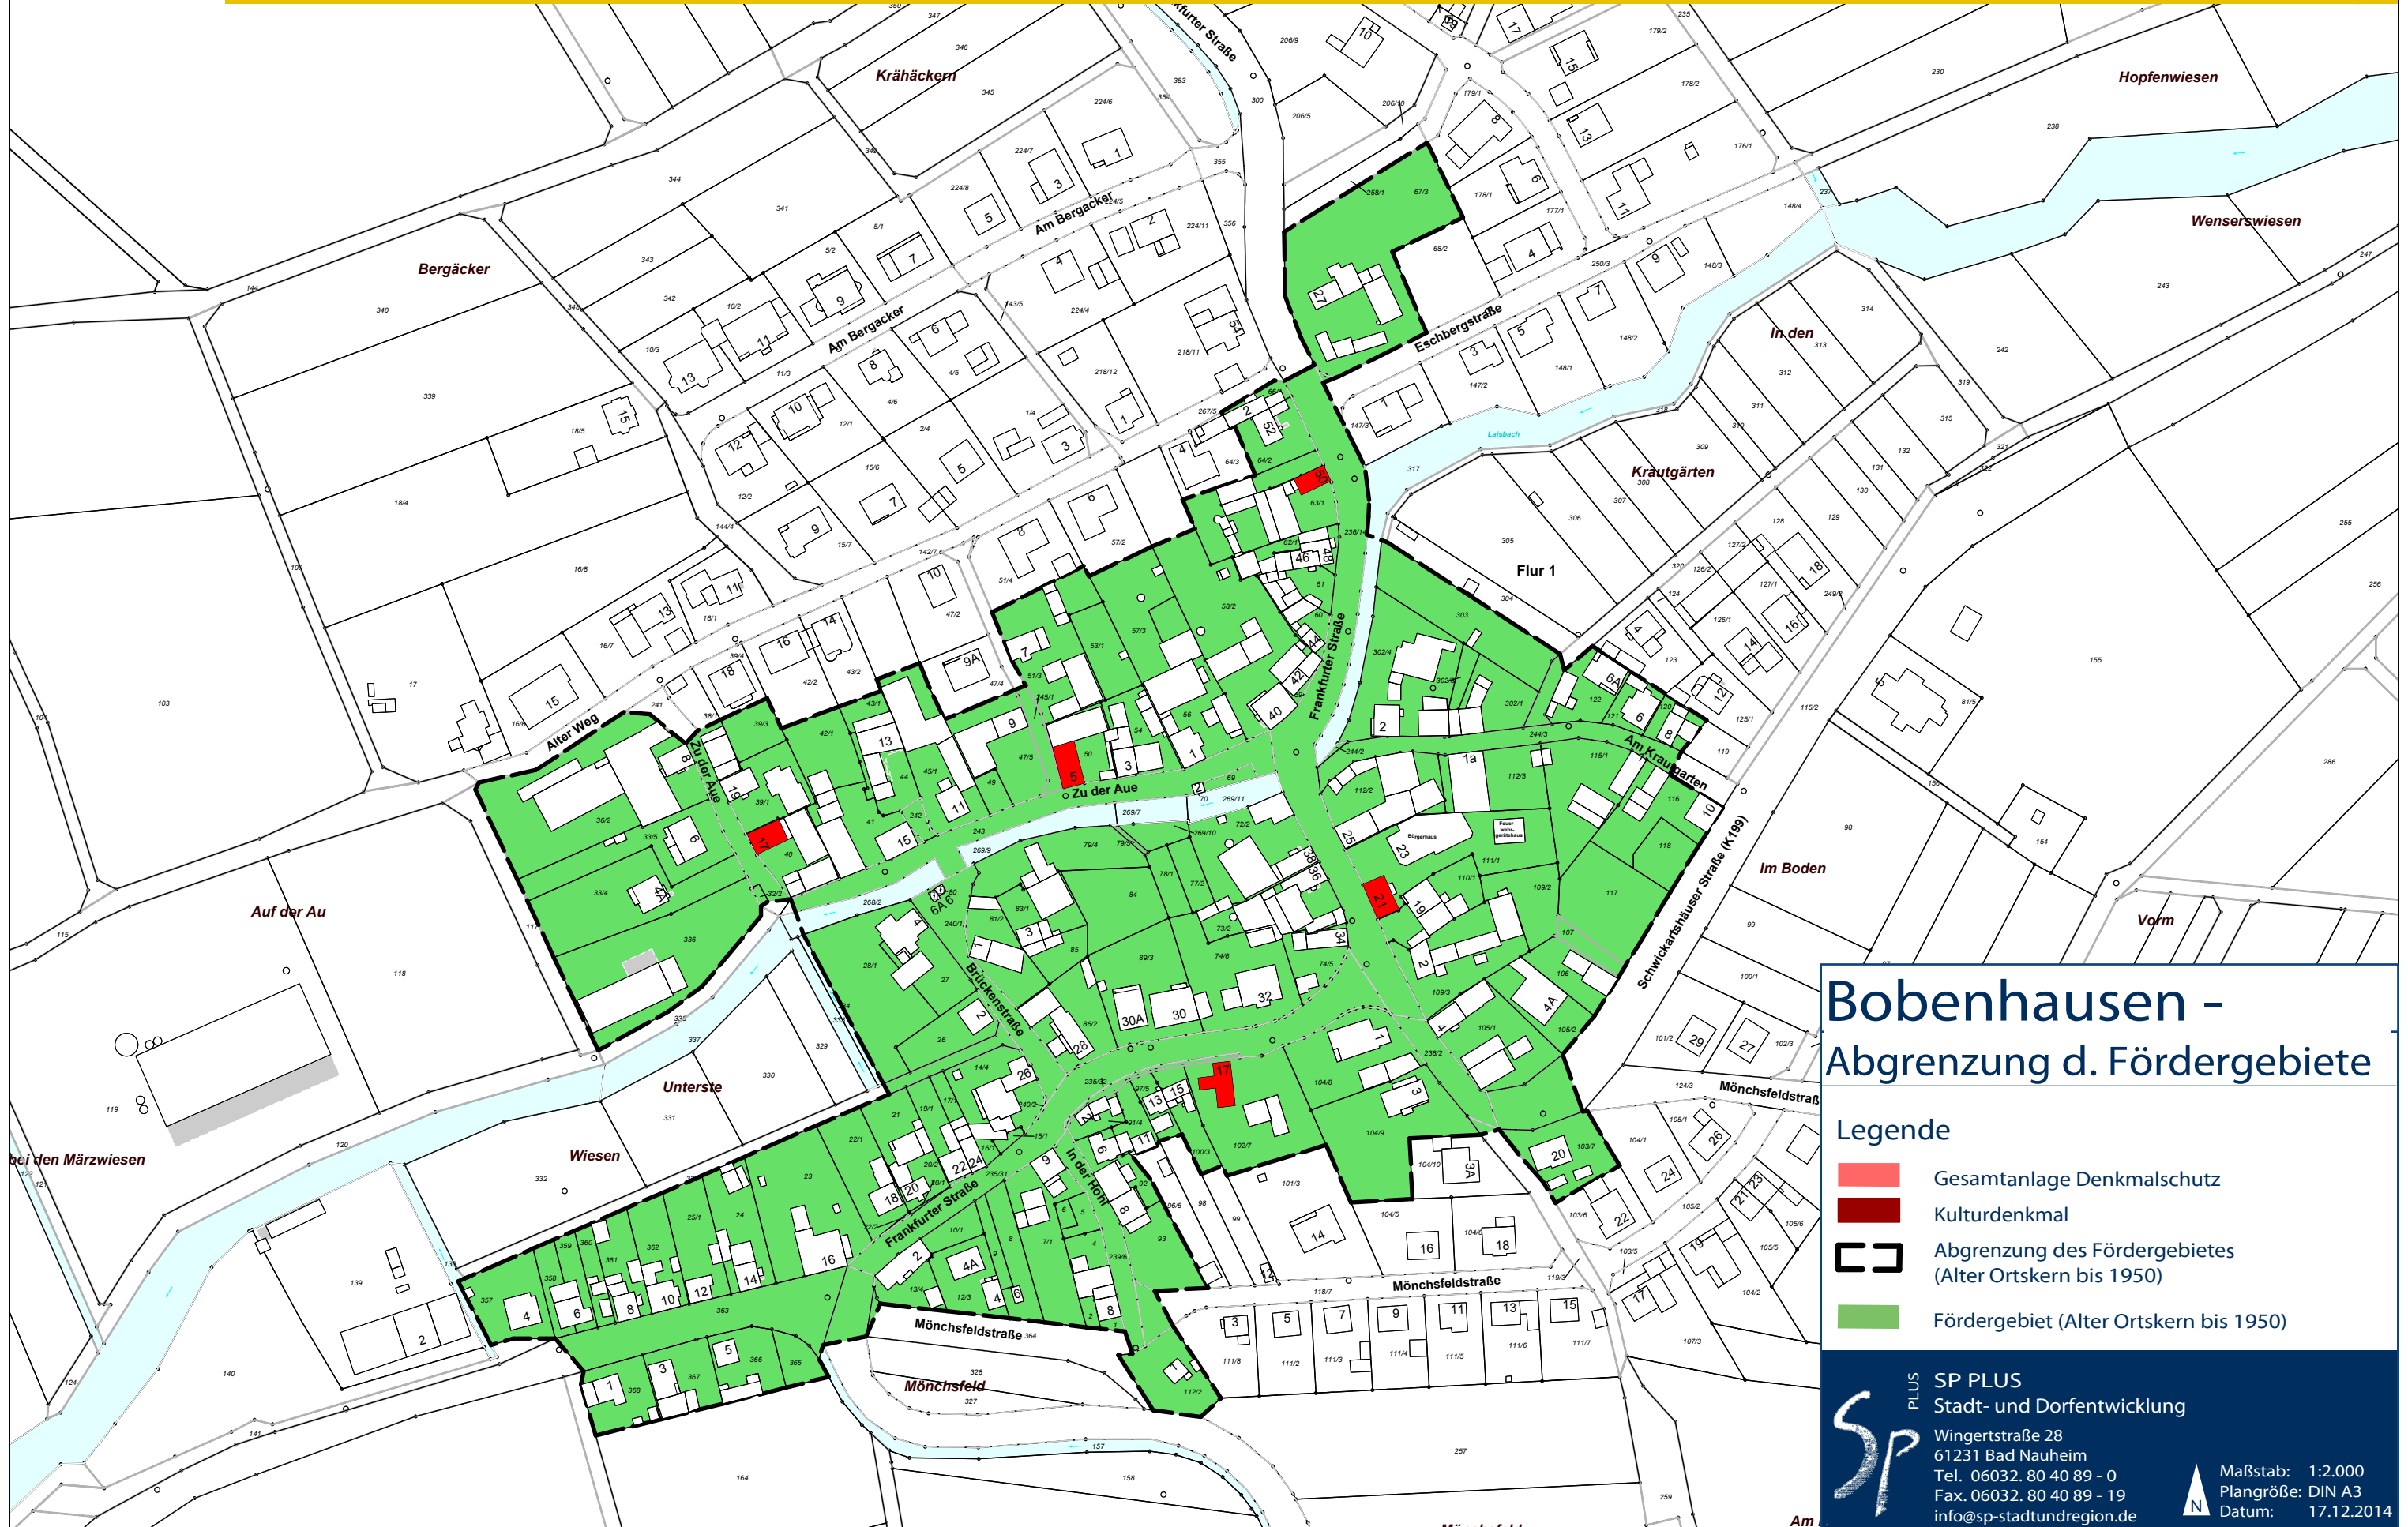

### Bobenhausen - Abgrenzung d. Fördergebiete

- Legende**
- Gesamtanlage Denkmalschutz
  - Kulturdenkmal
  - Abgrenzung des Fördergebietes (Alter Ortskern bis 1950)
  - Fördergebiet (Alter Ortskern bis 1950)

**SP PLUS**  
 Stadt- und Dorfentwicklung  
 Wingerstraße 28  
 61231 Bad Nauheim  
 Tel. 06032. 80 40 89 - 0  
 Fax. 06032. 80 40 89 - 19  
 info@sp-stadtundregion.de

Maßstab: 1:2.000  
 Plangröße: DIN A3  
 Datum: 17.12.2014